

DK

| | |
|-----|---------------------------|
| 床 | CFシート撤去の上薄型フローリング 貼り (白系) |
| 巾木 | 既存の上塗装 (白系) |
| 壁 | ビニールクロス貼り |
| 天井 | ビニールクロス貼り |
| 廻縁 | 既存の上塗装 (白系) |
| 窓枠 | 既存の上塗装 (白系) |
| 硝子戸 | 既存撤去の上オープン開口 |
| ドア | 既存の上塗装 (枠共, 黒系) |

洋室6帖

| | |
|----|--------------------------|
| 床 | 畳撤去下地組の上薄型フローリング 貼り (白系) |
| 巾木 | 化粧巾木取付 (白系) |
| 壁 | ビニールクロス貼り |
| 天井 | 既存撤去下地組みボード 貼りの上クロス |
| 廻縁 | 既存撤去の上廻縁なし (クロス突付け) |
| 窓枠 | 既存の上オイルステイン塗り (黒系) |
| 襖 | 戸襖に取替え (クロス貼り) |

和室6帖

| | |
|----|----------------------|
| 床 | たたみ表替え |
| 巾木 | 既存雑巾摺のまま |
| 壁 | ビニールクロス貼り |
| 天井 | 既存撤去下地組みボード 貼りの上クロス |
| 廻縁 | 既存撤去の上廻縁なし (クロス突付け) |
| 押入 | 既存のまま (襖戸襖に交換) クロス貼り |
| 窓枠 | 既存の上オイルステイン塗り (黒系) |
| 戸襖 | 既存の上クロス貼り (枠塗装) |

トイレ

| | |
|-----|-----------------------|
| 床 | 既存707の上硬質塩ビシート貼り (白系) |
| 巾木 | 既存の上塗装 (白系) |
| 壁 | ビニールクロス貼り |
| 天井 | ビニールクロス貼り |
| 廻縁 | 既存の上塗装 (白系) |
| ドア | 既存の上クロス貼り |
| ドア枠 | 既存の上塗装 (黒系) |

玄関, 廊下

| | |
|-------|-------------------------|
| 床 | 既存707の上薄型フローリング 貼り (白系) |
| 巾木 | 既存の上塗装 (白系) |
| 壁 | ビニールクロス貼り |
| 天井 | ビニールクロス貼り |
| 廻縁 | 既存の上塗装 (白系) |
| 玄関ドア枠 | 既存の上塗装 (スチール枠塗装) |

洗面所


| | |
|-----|-------------------------|
| 床 | CFシート撤去の上硬質塩ビシート貼り (白系) |
| 巾木 | 既存の上塗装 (白系) |
| 壁 | ビニールクロス貼り |
| 天井 | ビニールクロス貼り |
| 廻縁 | 既存の上塗装 (白系) |
| 窓枠 | 既存の上塗装 (黒系) |
| ドア | 既存撤去の上吊り引戸に取替え (枠共) |
| 設備 | 洗濯パン撤去の上配管やり替え化粧台移動 |
| UB枠 | 既存の上塗装 (黒系) |

洋室4.5帖

| | |
|-----|----------------------|
| 床 | 既存のまま |
| 巾木 | 既存の上塗装 (白系) |
| 壁 | ビニールクロス貼り |
| 天井 | ビニールクロス貼り |
| 廻縁 | 既存の上塗装 (白系) |
| 押入 | 既存のまま (襖戸襖に交換) クロス貼り |
| ドア | 既存の上クロス貼り枠塗装 (黒系) |
| 吊戸枠 | 既存の上塗装 (白系) |
| 窓枠 | 既存の上塗装 (黒系) |


廊下収納

| | |
|----|----------------|
| 床 | 既存のまま |
| 巾木 | 既存のまま |
| 壁 | 既存のまま |
| 天井 | 既存のまま |
| 廻縁 | 既存のまま |
| ドア | 既存の上塗装 枠共 (黒系) |

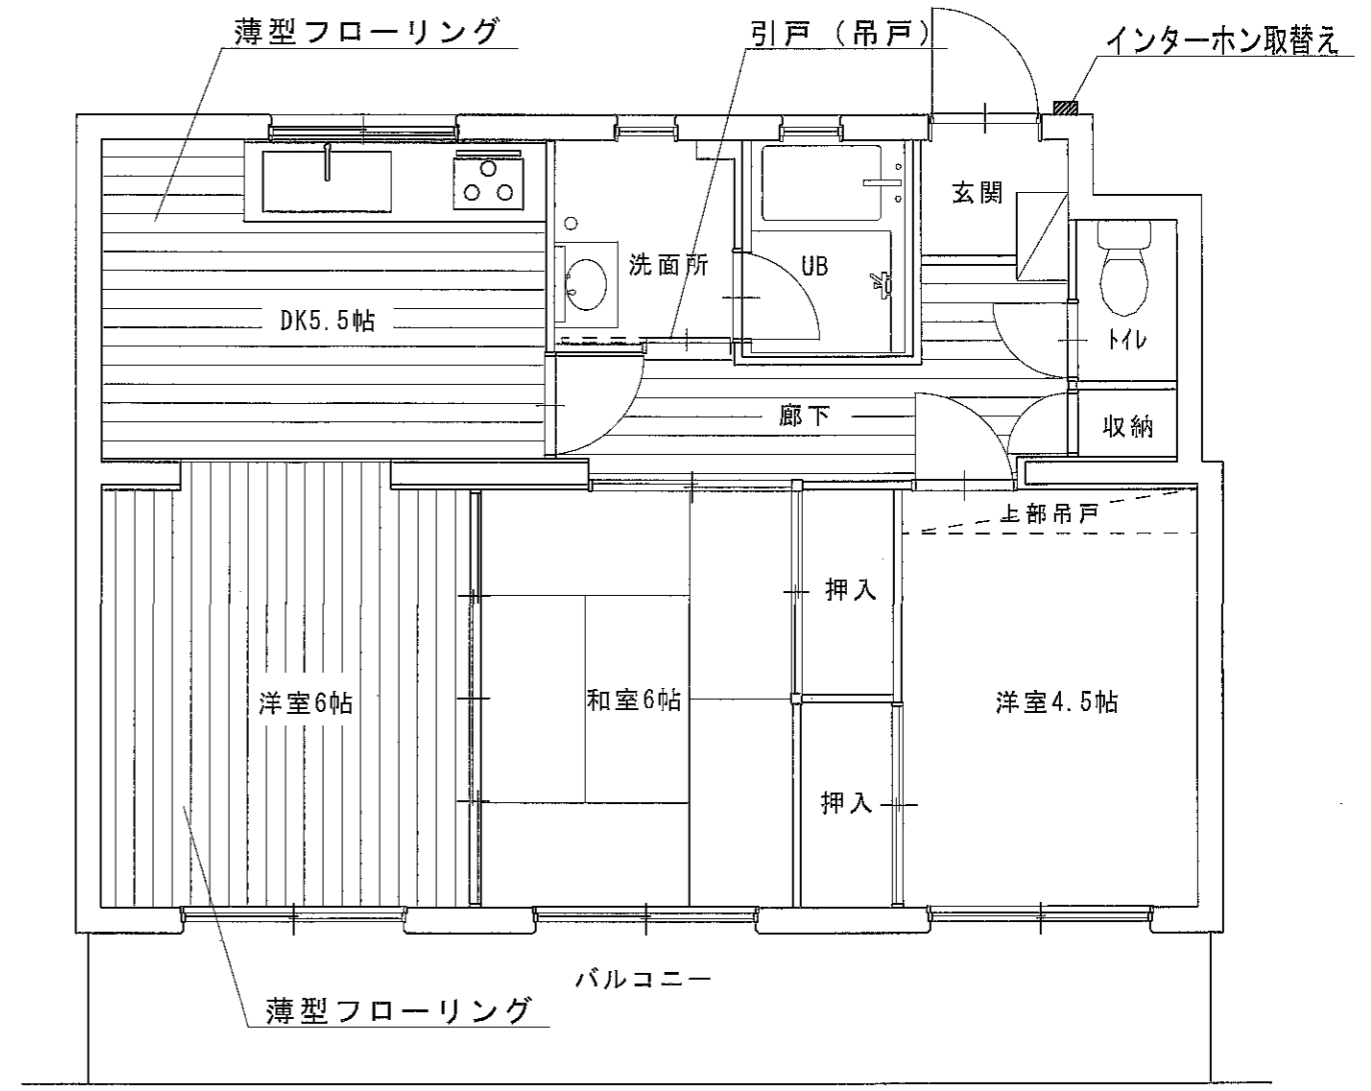


改修後平面図

| | | | | | | | |
|-----|-----------------------|-----|-----|-----|-----|-------|------|
| 工事名 | エメラルドマンション若宮308号室改装工事 | 管理者 | 設計者 | 担当者 | 図面名 | 改装平面図 | 図面NO |
| 備考 | | 日付 | 日付 | 日付 | 縮尺 | 1/60 | |

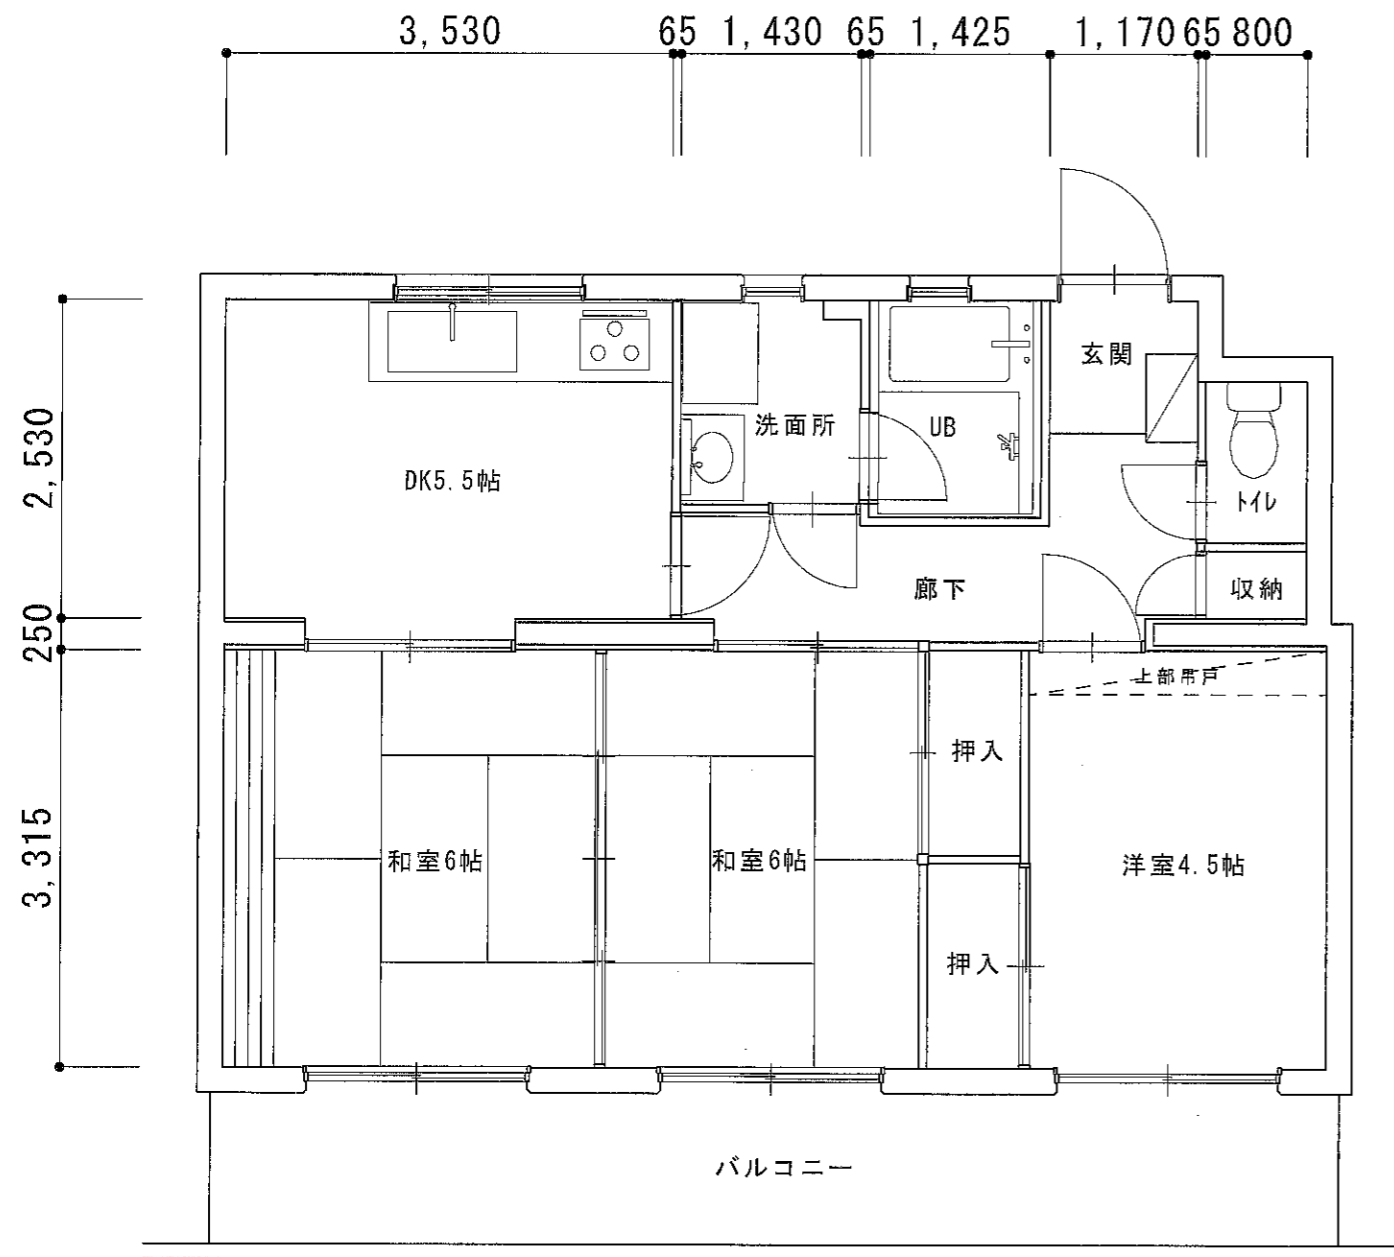

既存平面図

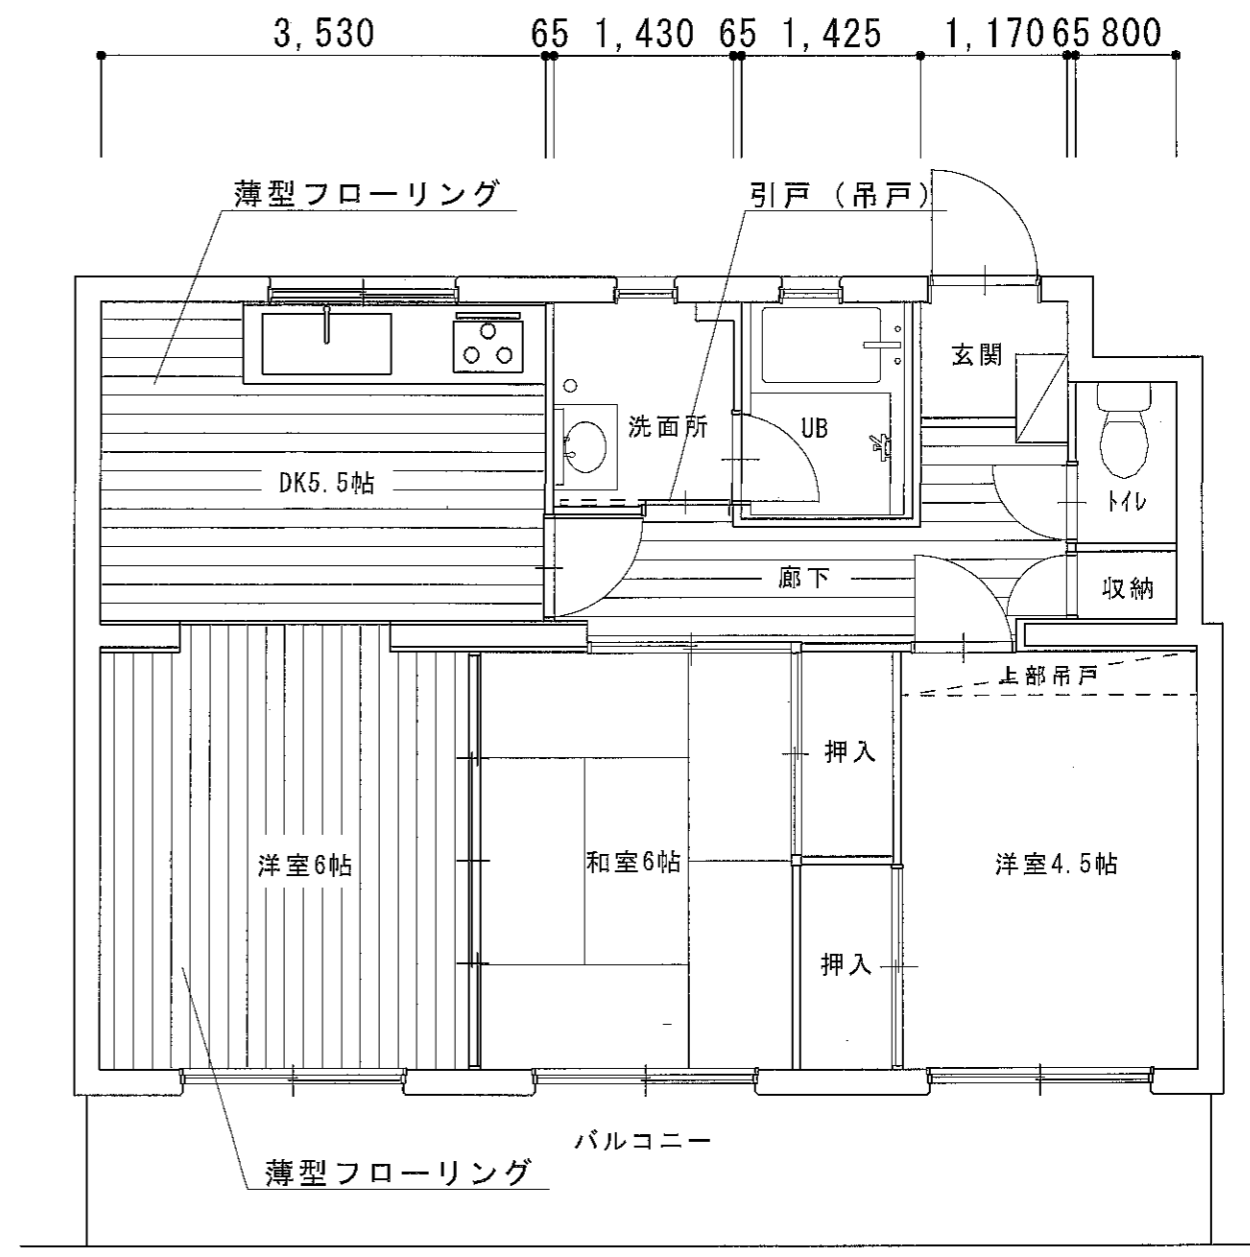

改修後平面図

| | | | | | | | |
|-----|-----------------------|-----|-----|-----|-----|-------|------|
| 工事名 | エメラルドマンション若宮308号室改装工事 | 管理者 | 設計者 | 担当者 | 図面名 | 改装平面図 | 図面NO |
| 備考 | | 日付 | 日付 | 日付 | 縮尺 | 1/60 | |