



1階 平面図 S:1/100

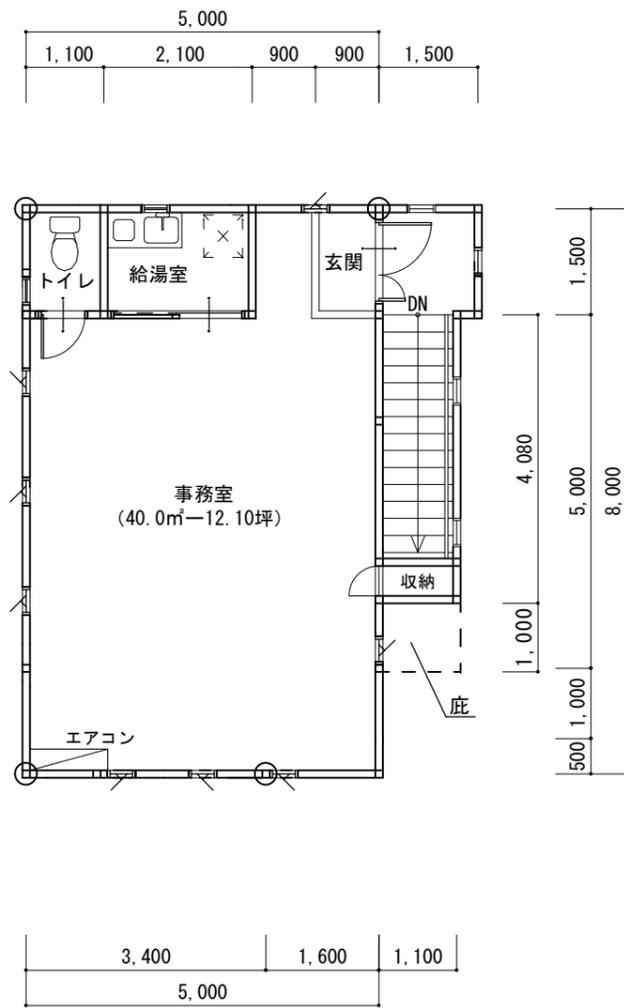

2階 平面図 S:1/100

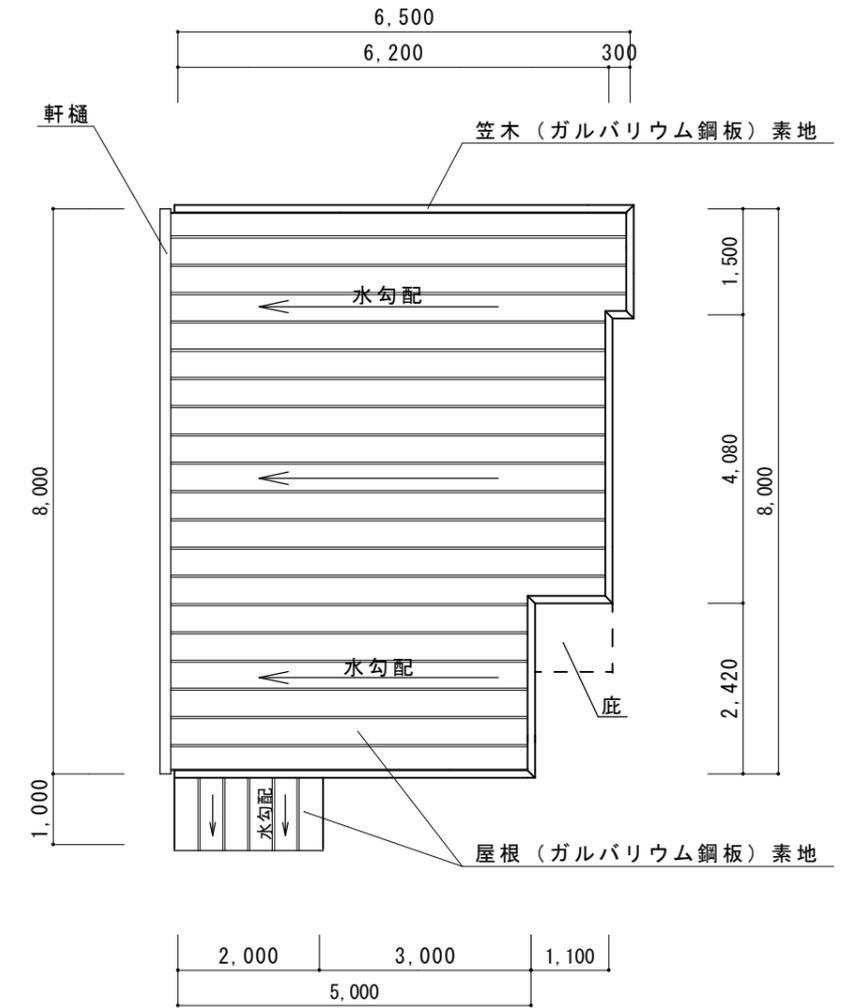

屋根伏図 S:1/100

	(m ²)	(坪)
1階床面積	40.90	12.37
2階床面積	40.00	12.10
延床面積	80.90	24.47
建築面積	46.53	14.07

工事名 金の隈テナント 新築工事	管理者	設計者	担当者	図面名 1、2階平面図 屋根伏図	図面NO
備考	日付	日付	日付	縮尺 1/100	