


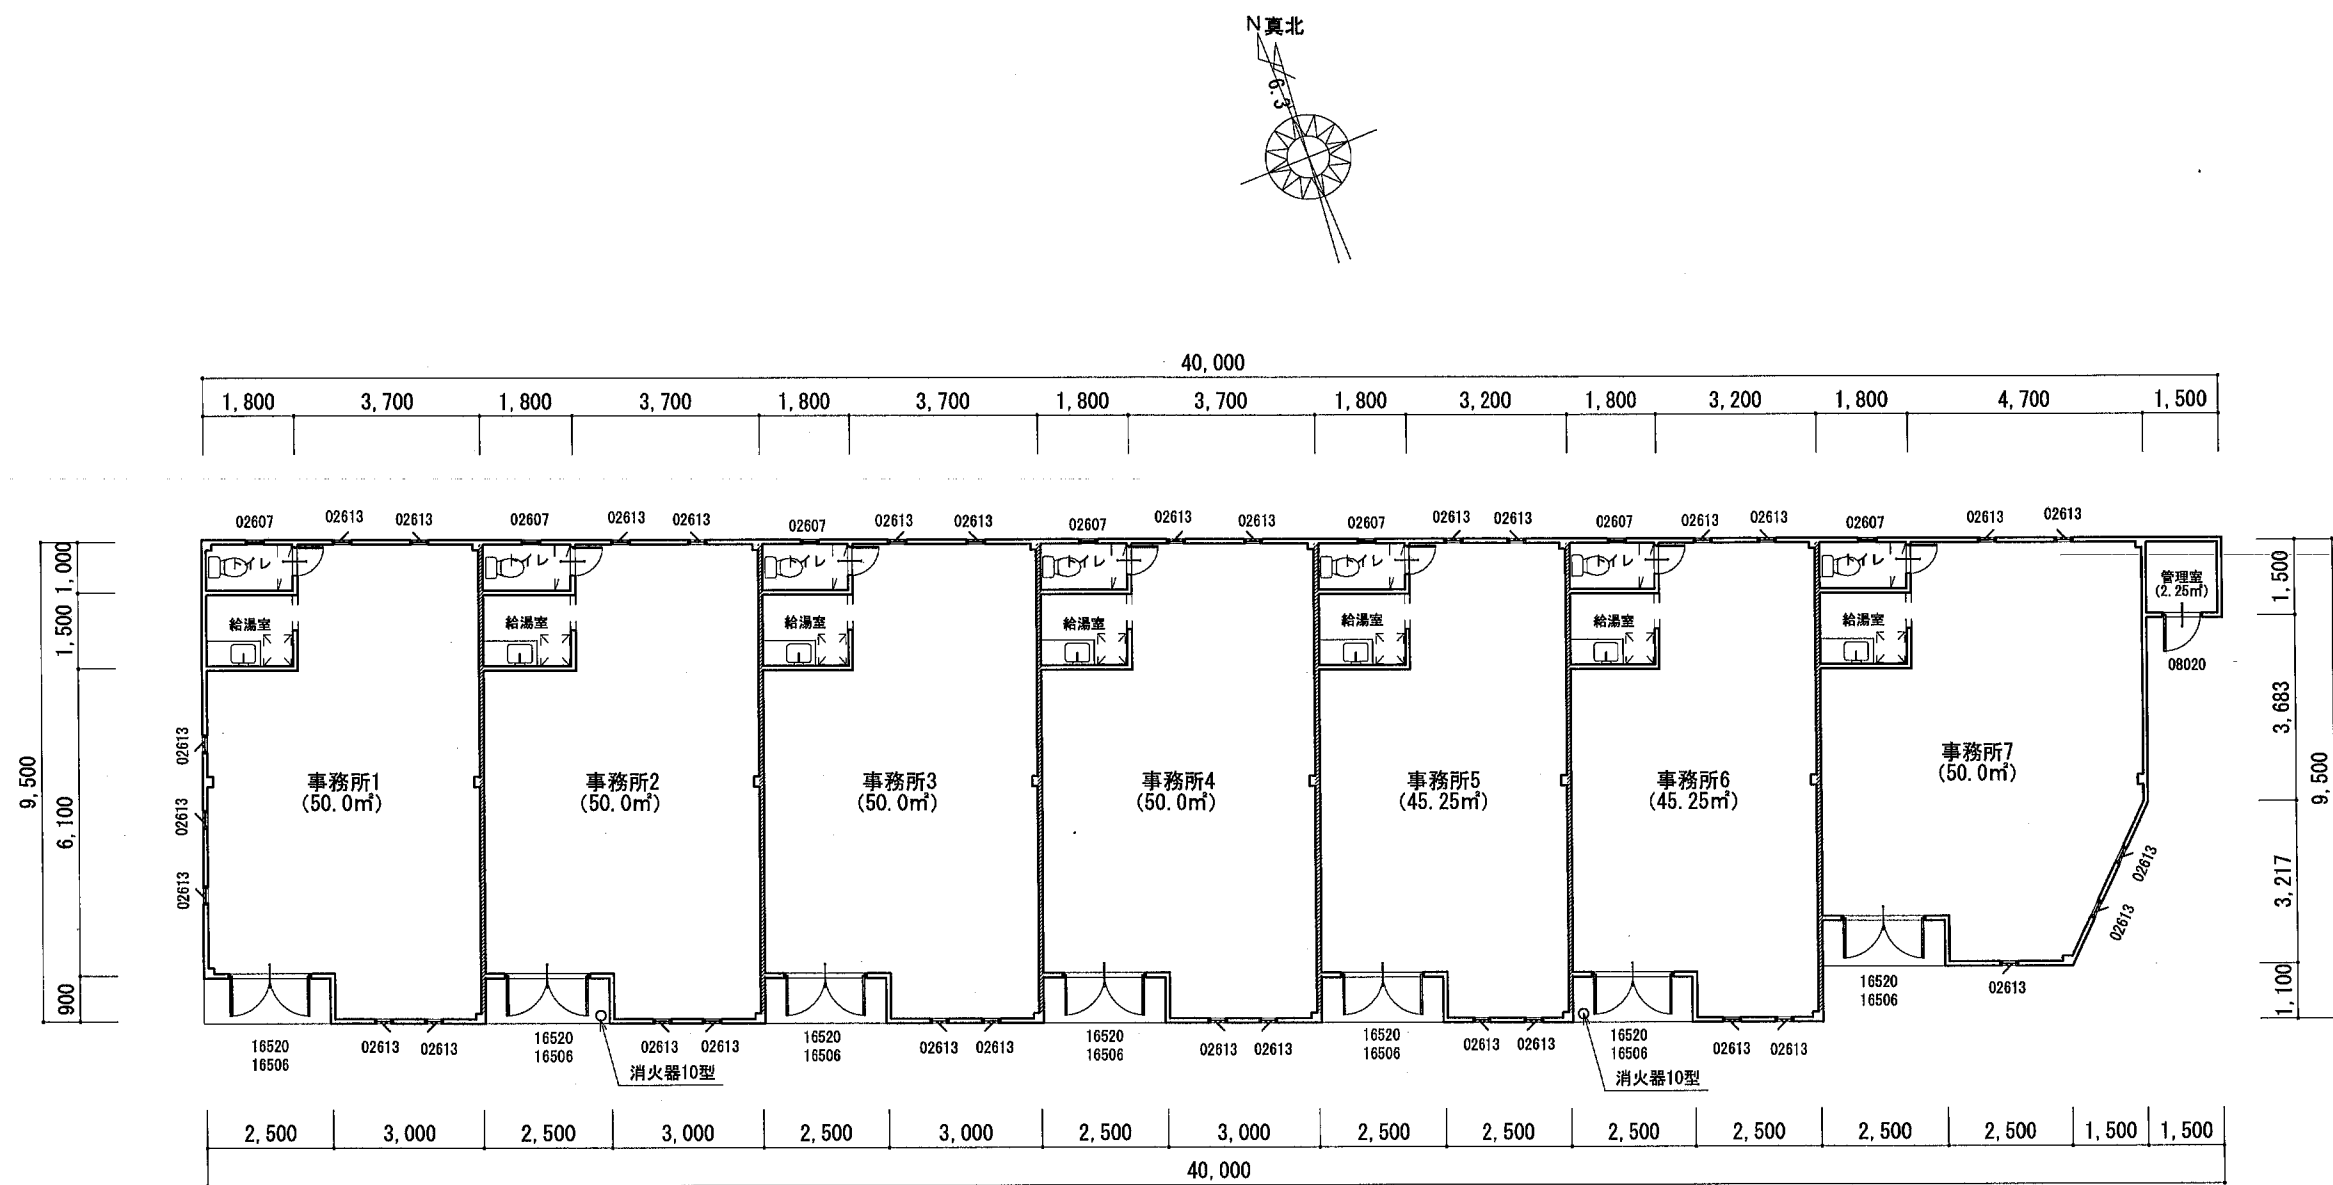

	(㎡)	(坪)
1階床面積	342.68	103.66
延床面積	342.68	103.66
建築面積	356.18	107.74

工事名 (仮称)サニ一裏事務所 新築工事	設計工房アーキコム 一級建築士事務所	管理者	設計者	担当者 野田	図面名 1階 平面図	図面NO 4
備考	一級建築士登録 252755号 田中 秀利 福岡県久留米市東町5-13 ミヅハビル303 TEL 0942-46-5522	日付	日付	日付 2009/06/24	縮尺 1/150	