


敷地面積 165.66㎡ 50.11坪
 建築面積 6.0×12.0=72㎡
 延床面積 6.0×12.0=72㎡
 建ぺい率 $165.66\text{㎡} \times 0.5 = 82.83\text{㎡} \geq 69\text{㎡}$ ok
 容積率 $165.66\text{㎡} \times 0.6 = 99.396\text{㎡} \geq 69\text{㎡}$ ok

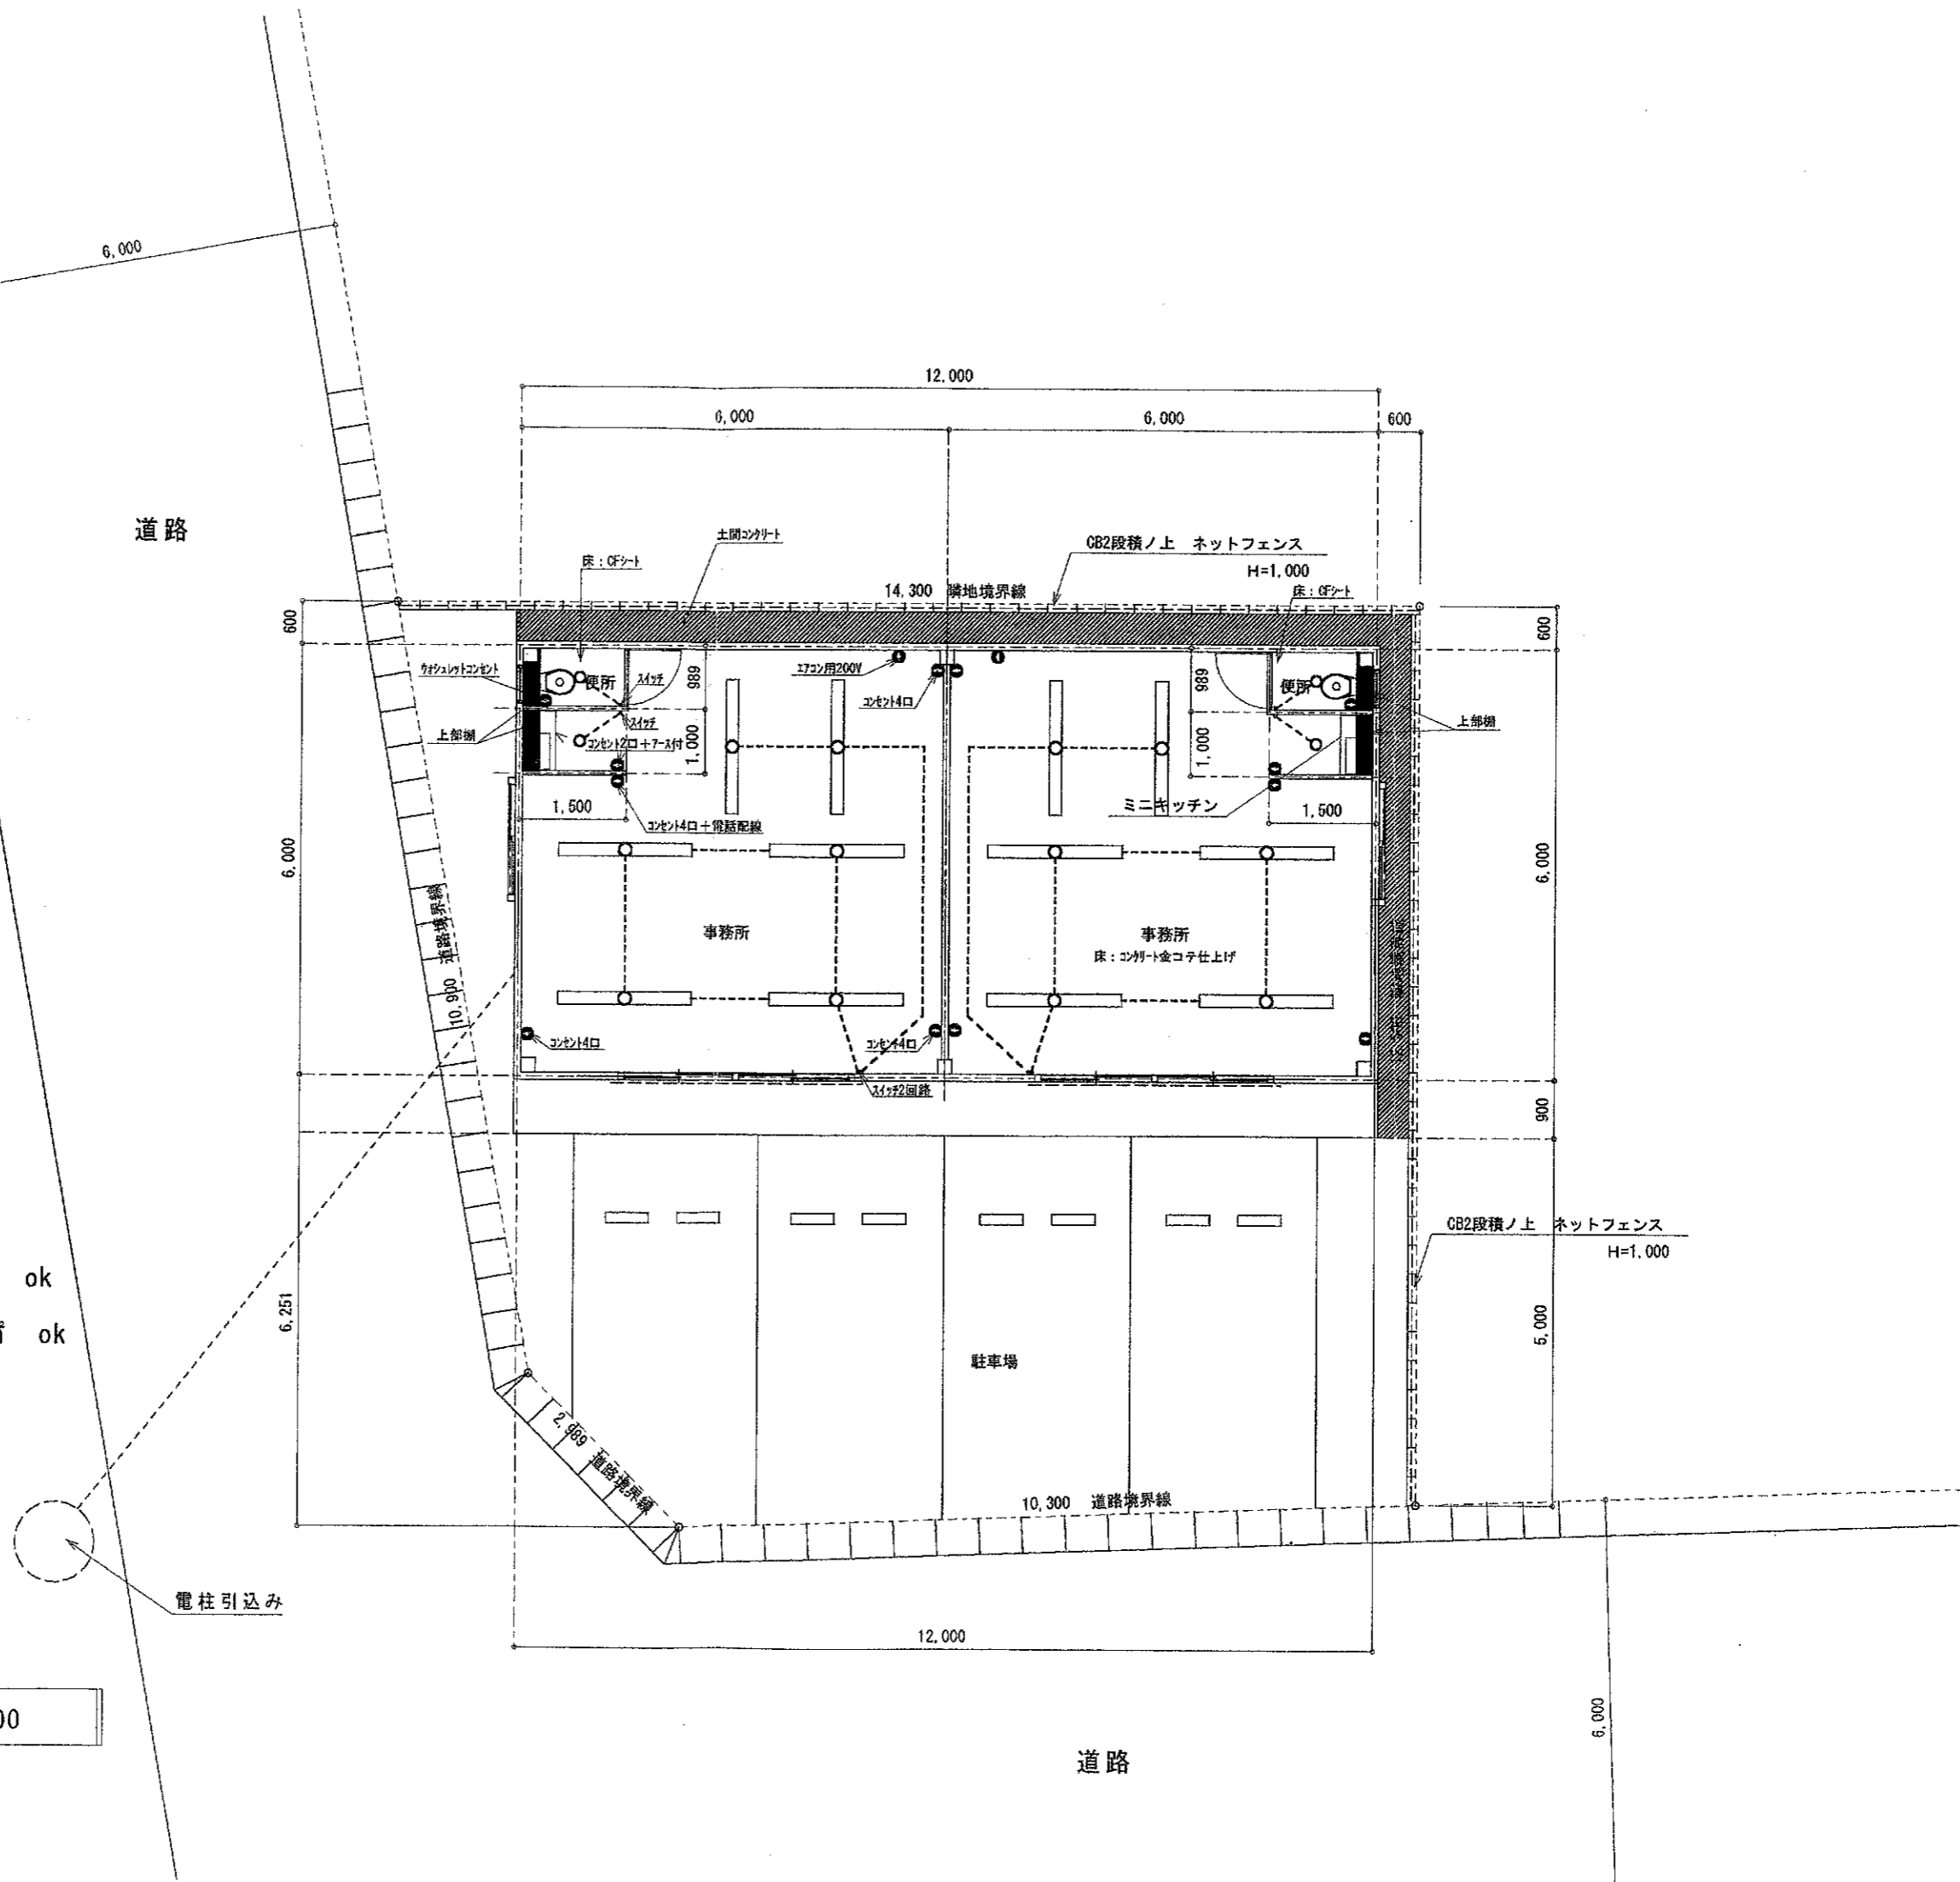

月限店舗配置計画図 S=1/100