


1階 平面図 S:1/60

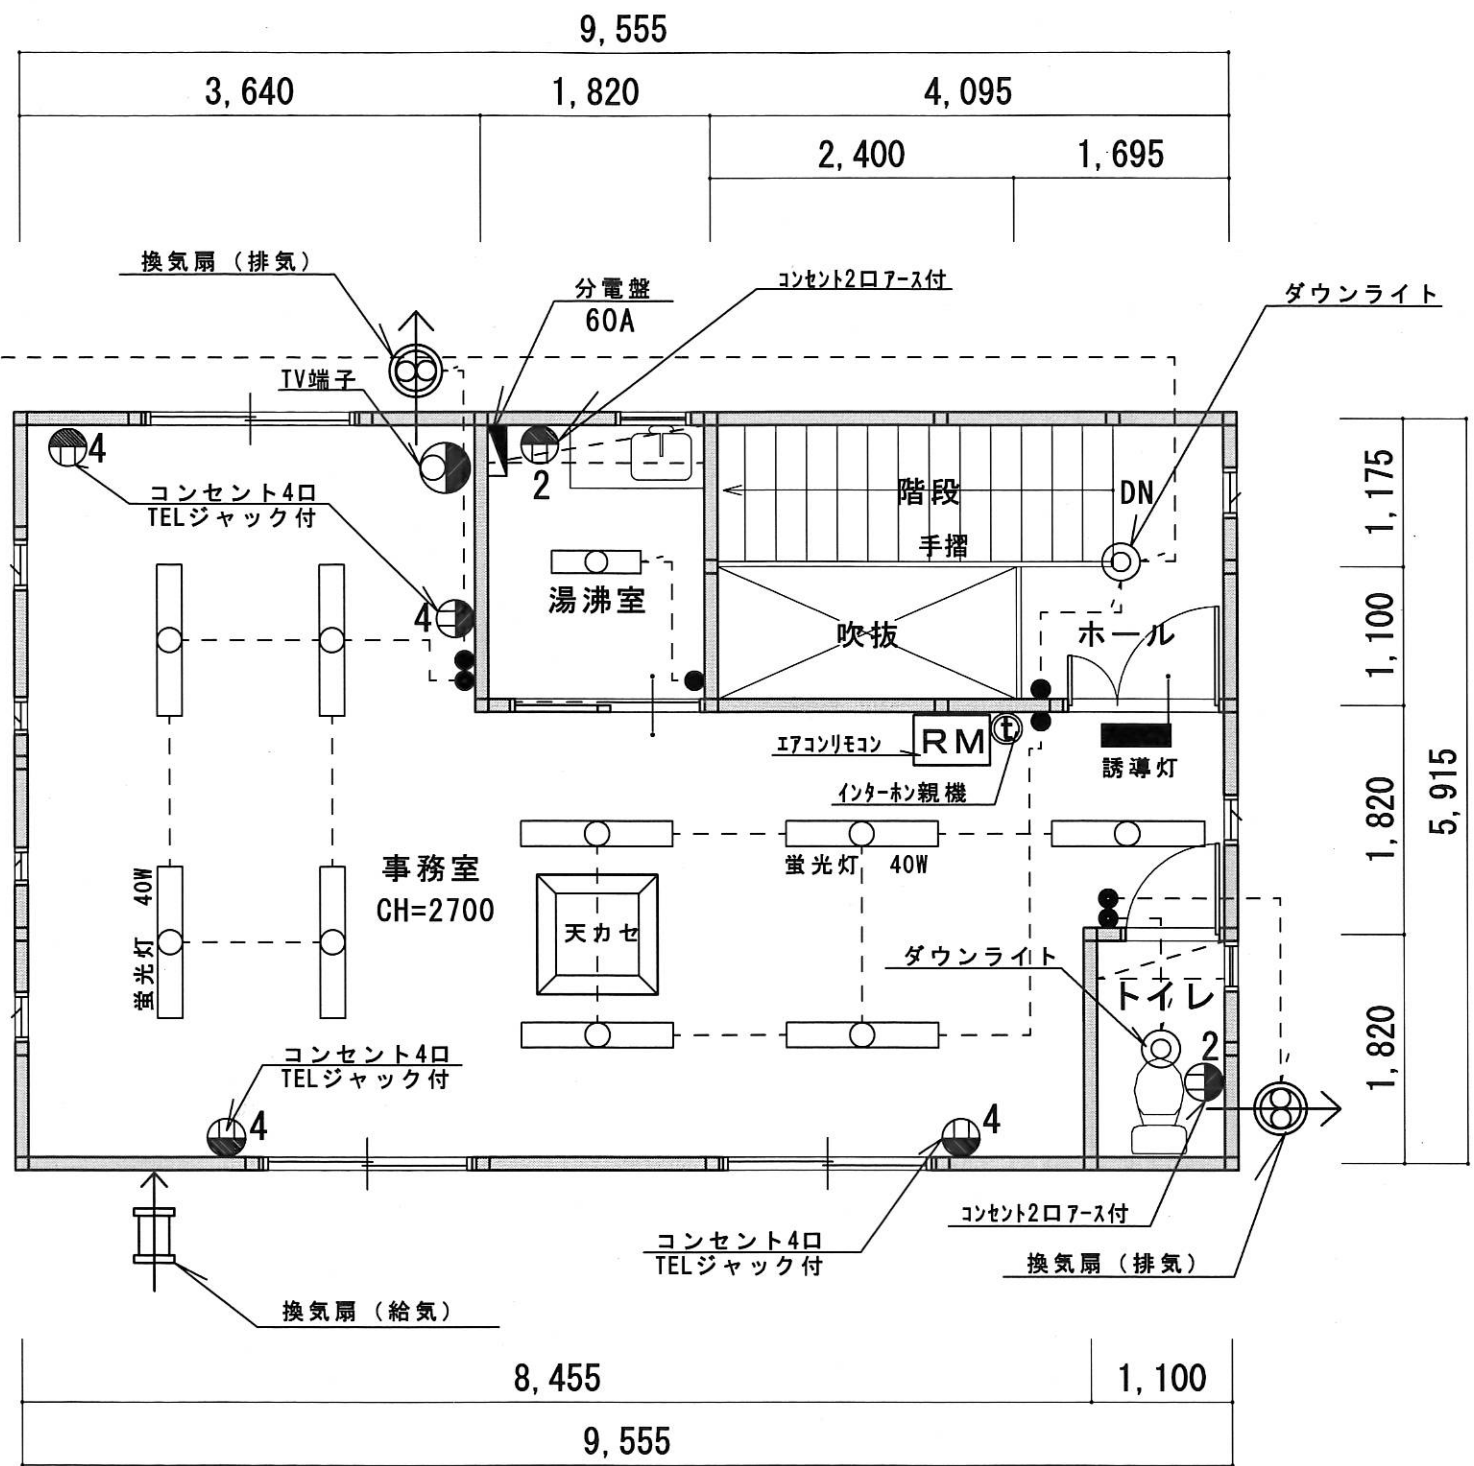

2階 平面図 S:1/60

- スイッチ
- ⁴ 4口コンセント
- ^{IL} エアコン用コンセント
- Ⓧ インターホン子機
- ▨ 電灯分電盤
- ⊙ ダウンライト
- Ⓣ インターホン親機
- Ⓜ^{Wh} 積算電力計

- 避難口誘導灯C級
- 給気口
- ← 排気口

八田テナント 新築工事

電気配線図 S=1/60