


市道
42条1項1号道路

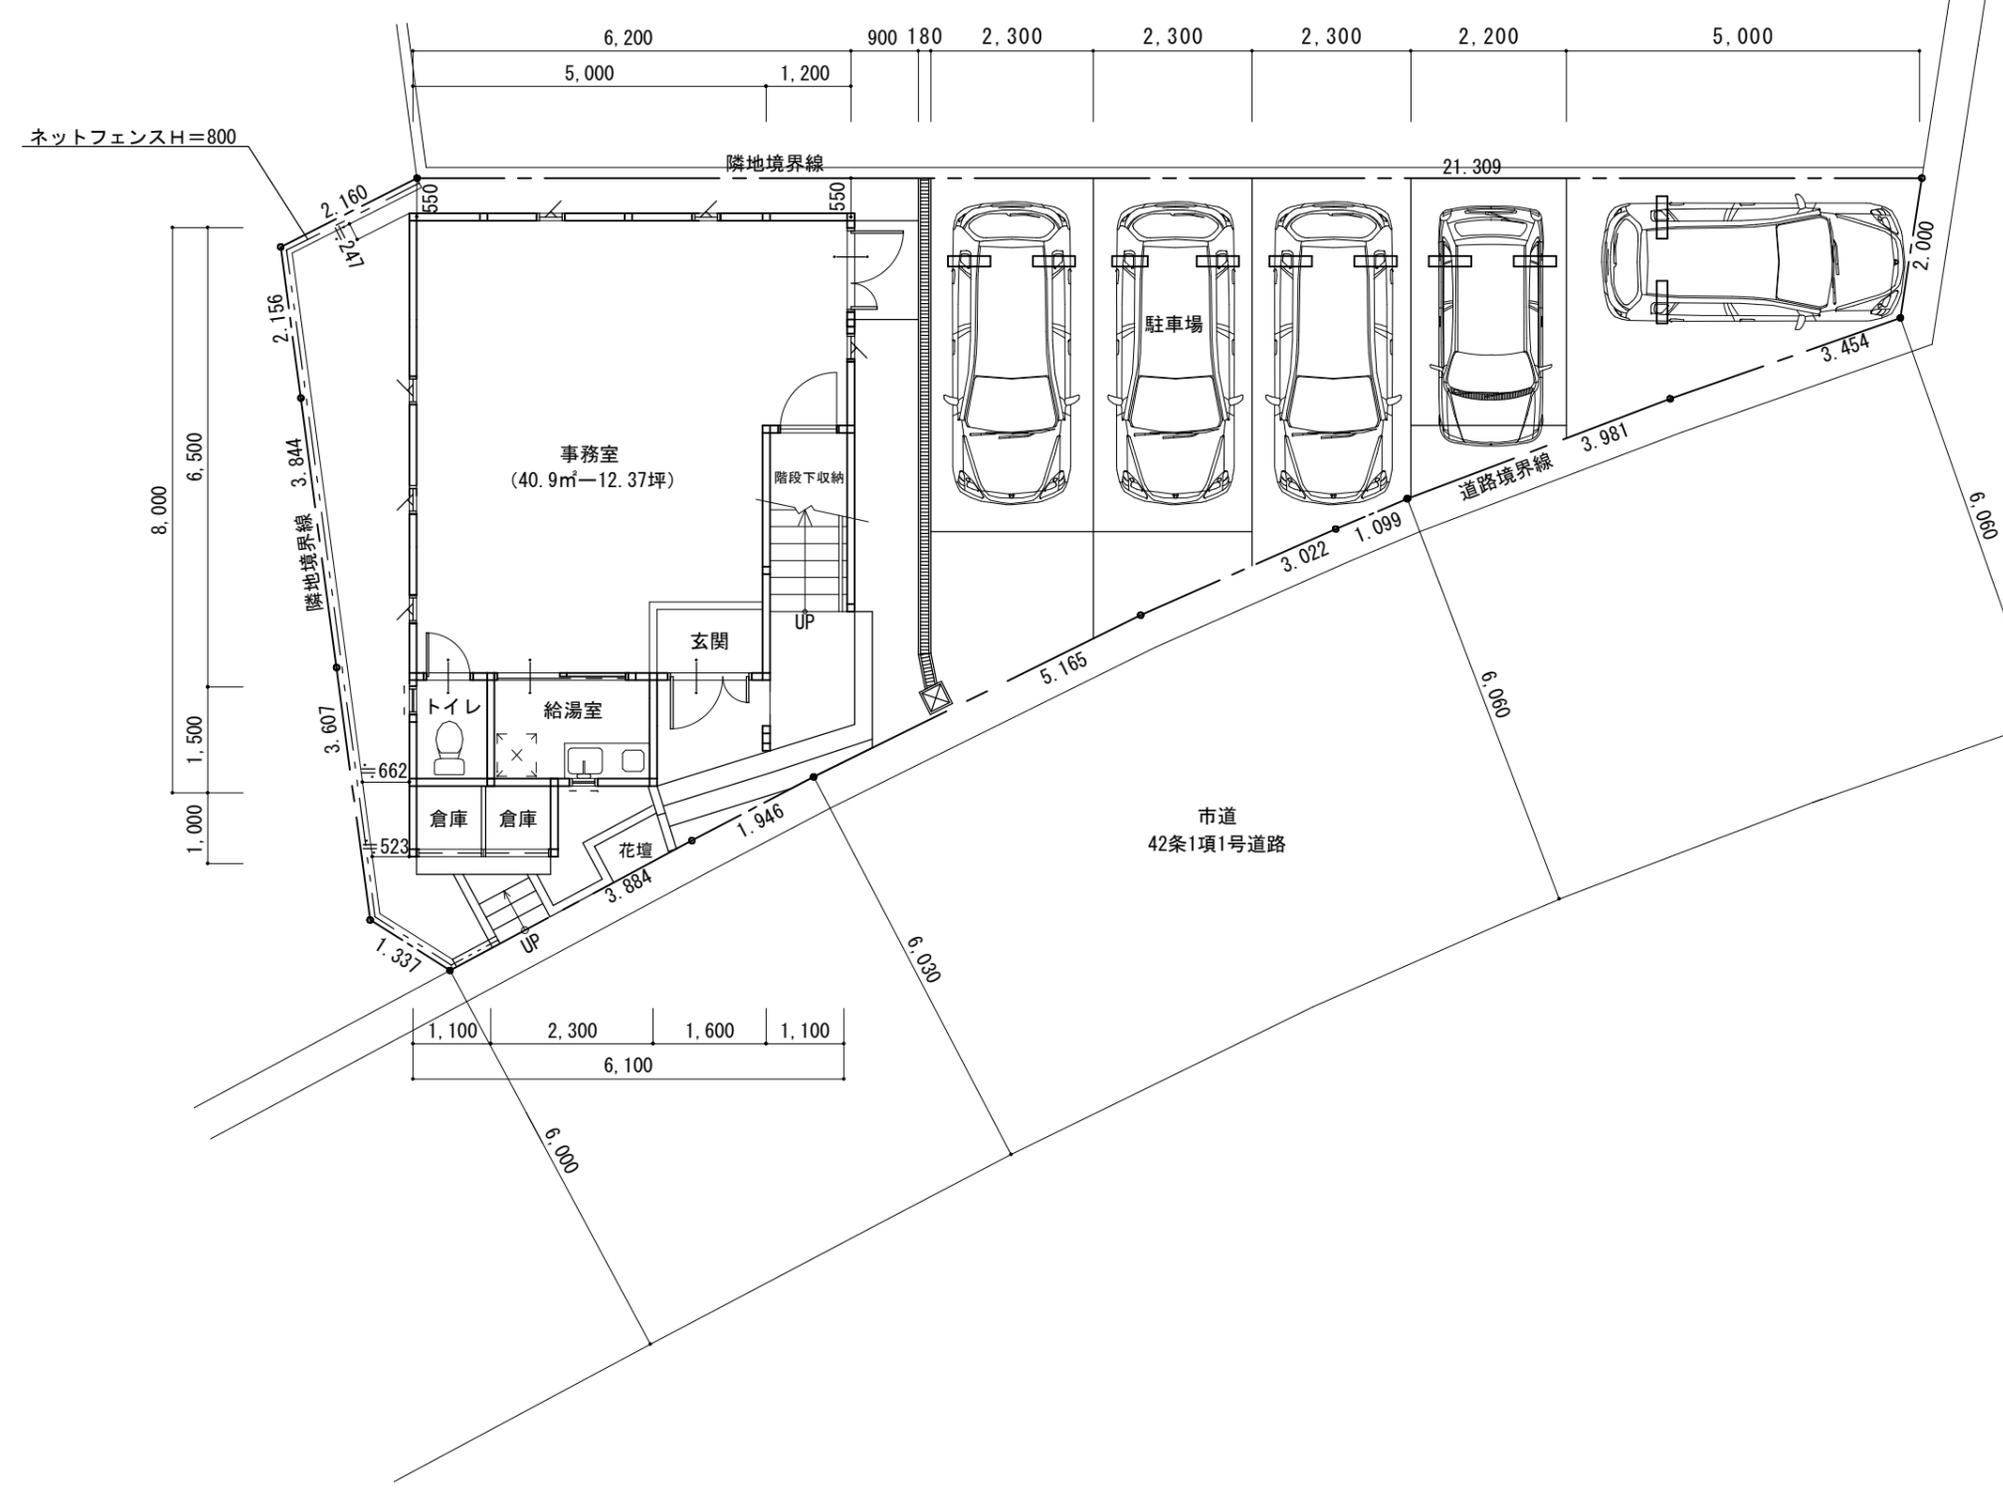

工事名 金の隈テナント 新築工事		管理者 日付	設計者 日付	担当者 日付	図面名 配置計画図	図面NO
備考					縮尺 1/100	