




東側立面図 S:1/100

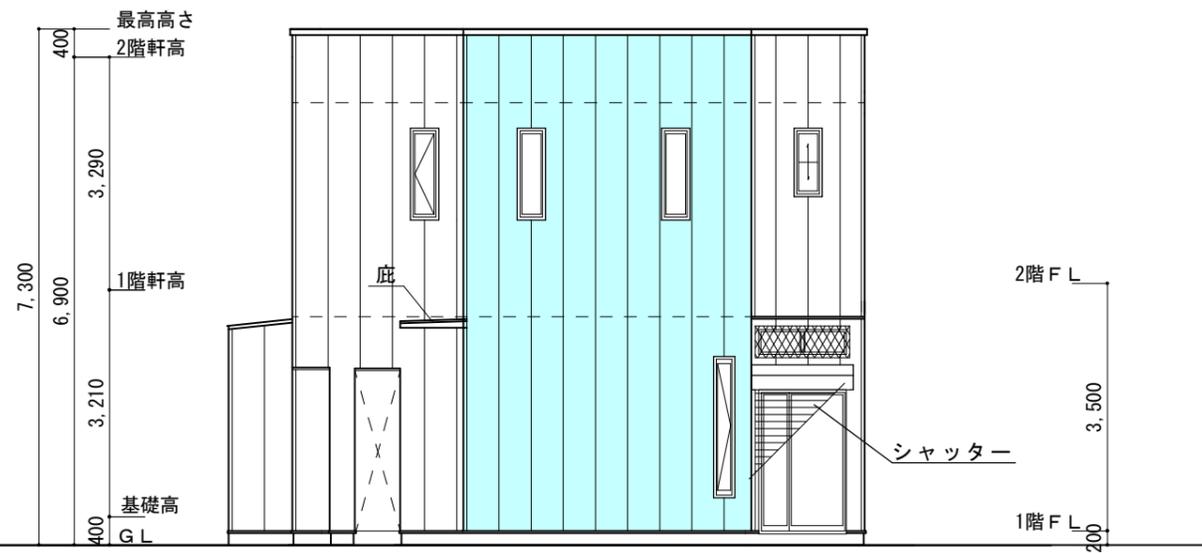

北側立面図 S:1/100

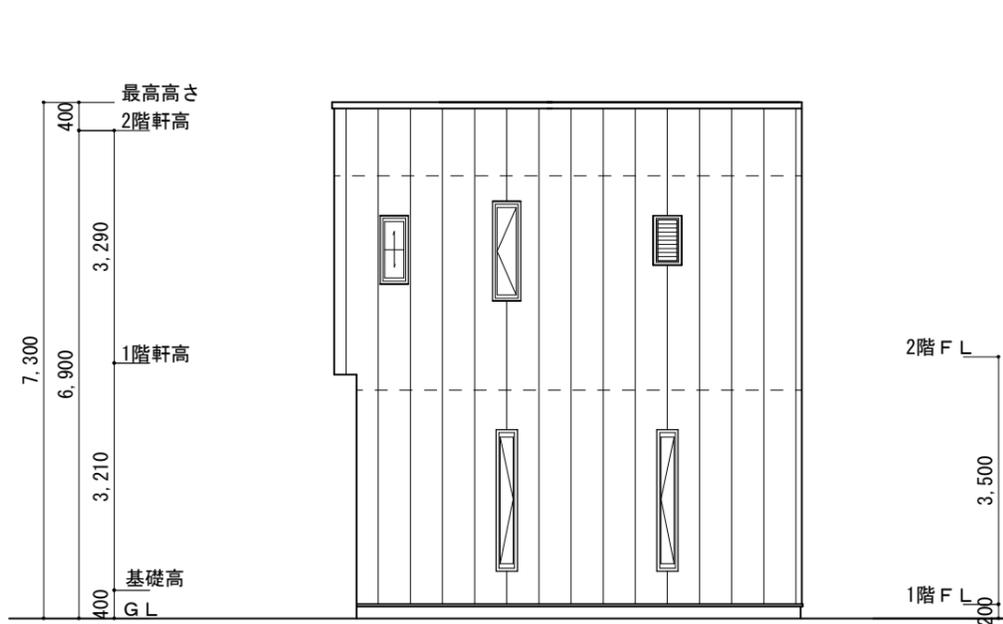

西側立面図 S:1/100

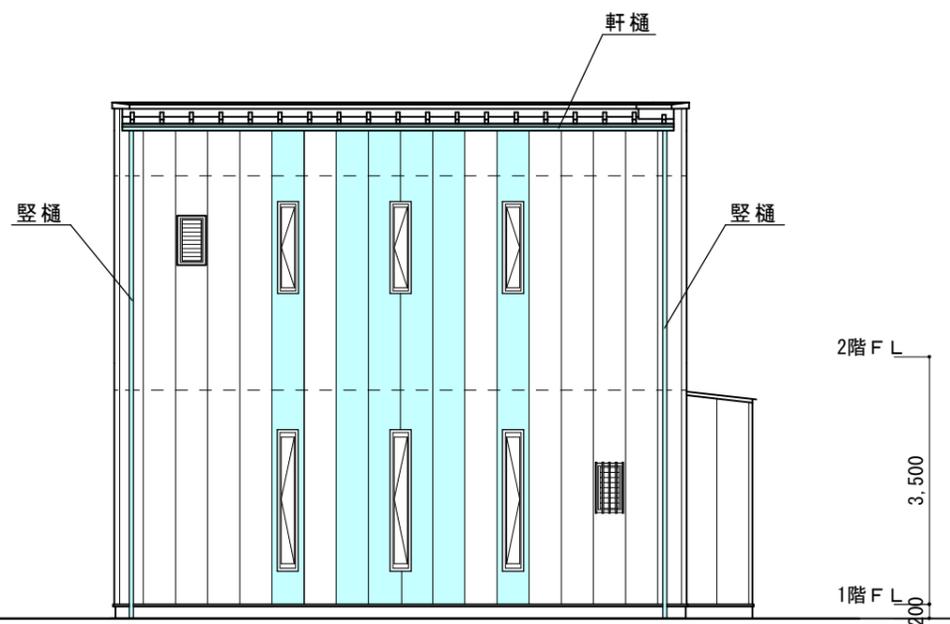

南側立面図 S:1/100

工事名 金の隈テナント 新築工事	管理者	設計者	担当者	図面名 南側立面図, 北側立面図, 東側立面図, 西側立面図	図面NO
備考	日付	日付	日付	縮尺 1/100	