




X1通 立面図 S=1:100

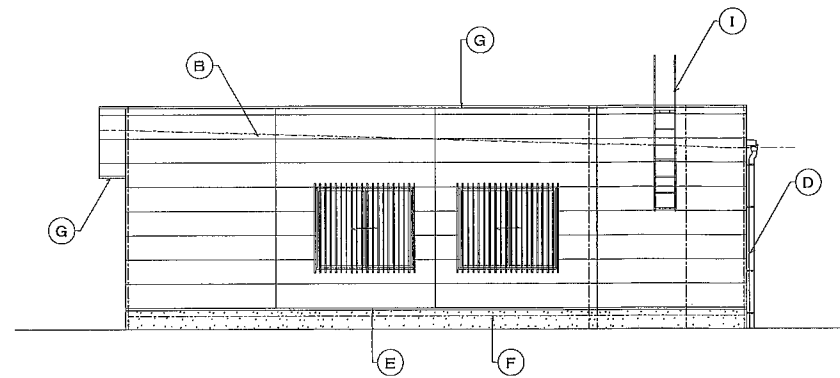

X9通 立面図 S=1:100

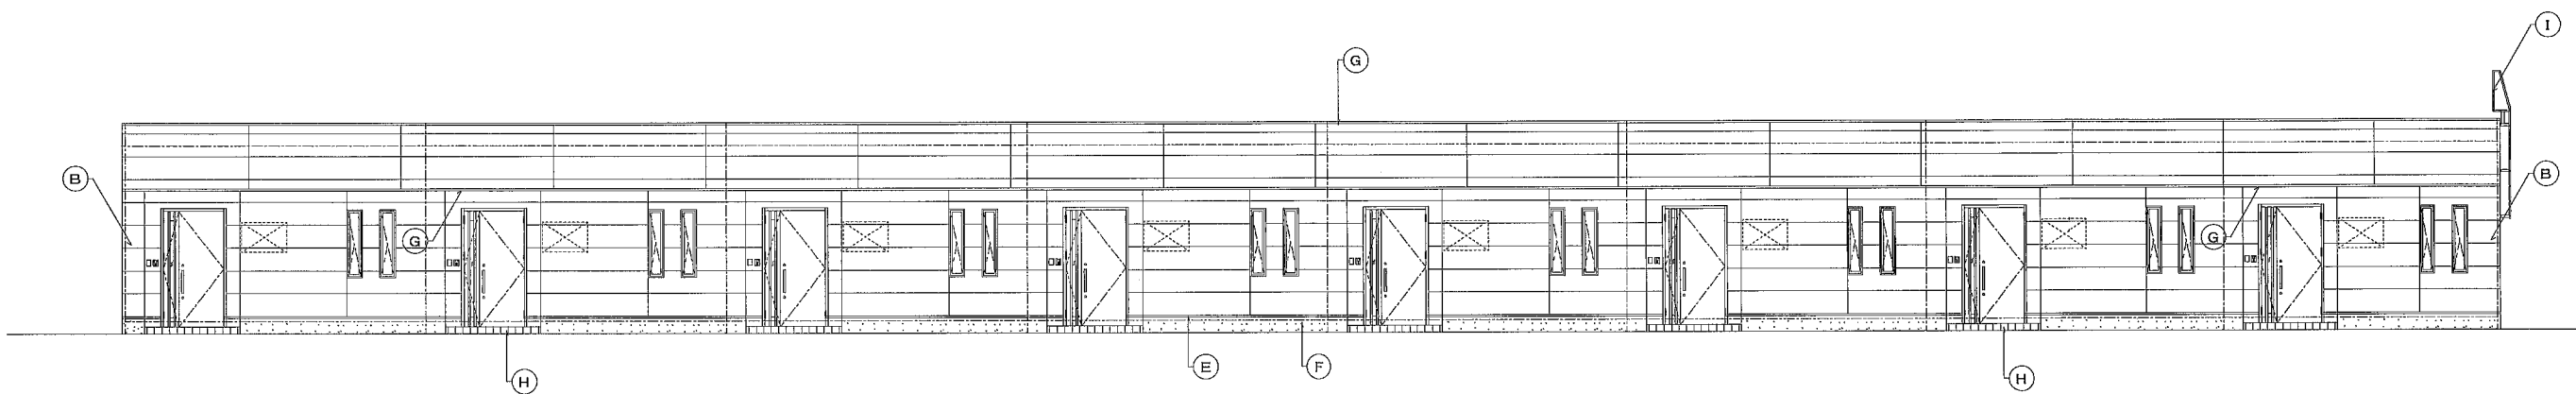

Y1通 立面図 S=1:100

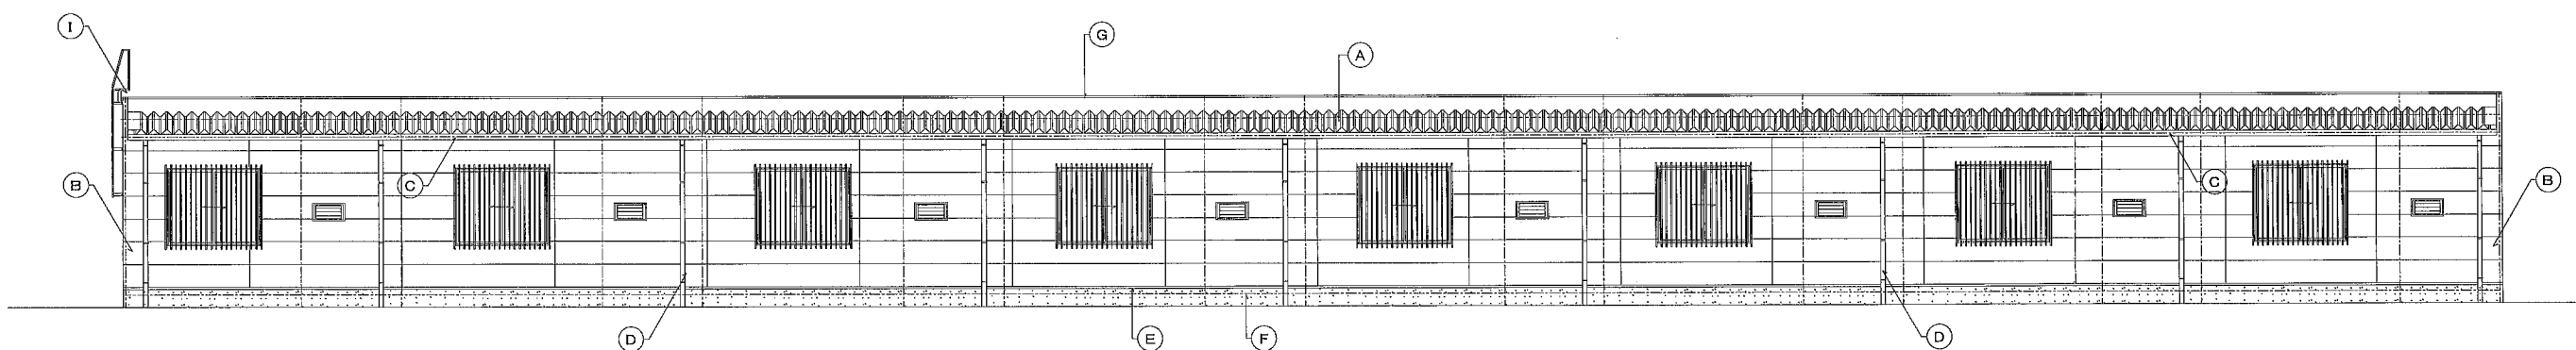

Y2通 立面図 S=1:100

仕上表			
(A)	屋根：ガル-ルーフデッキt=0.6 H=88 べつ貼(木トキヤップ付)	(G)	笠木・見切：ガル-鉄板 t=0.5
(B)	外壁：鉄骨トーフ下地窯業系タイルインク貼t=16(横張り金具工法)	(H)	玄関木ノチ床：150角タイル
(C)	軒樋：塩ビφ120	(I)	ステンレスタラップ
(D)	縦樋：塩ビφ75		
(E)	腰水切：土台水切40(ガル-ガ'ルハ'銅板)		
(F)	巾木：モリタ刷毛引		

担当：古長



株式会社ハーモニー 一級建築士事務所
 福岡県大野城市大城3丁目37-3 (092) 504-3188
 一級建築士登録 第361279号 大熊 春佳

2021 4

(仮称) 月隈2丁目貸事務所新築工事

ﾌﾟﾗﾝ2

A-

立面図

A2-1:100
A3-1:141