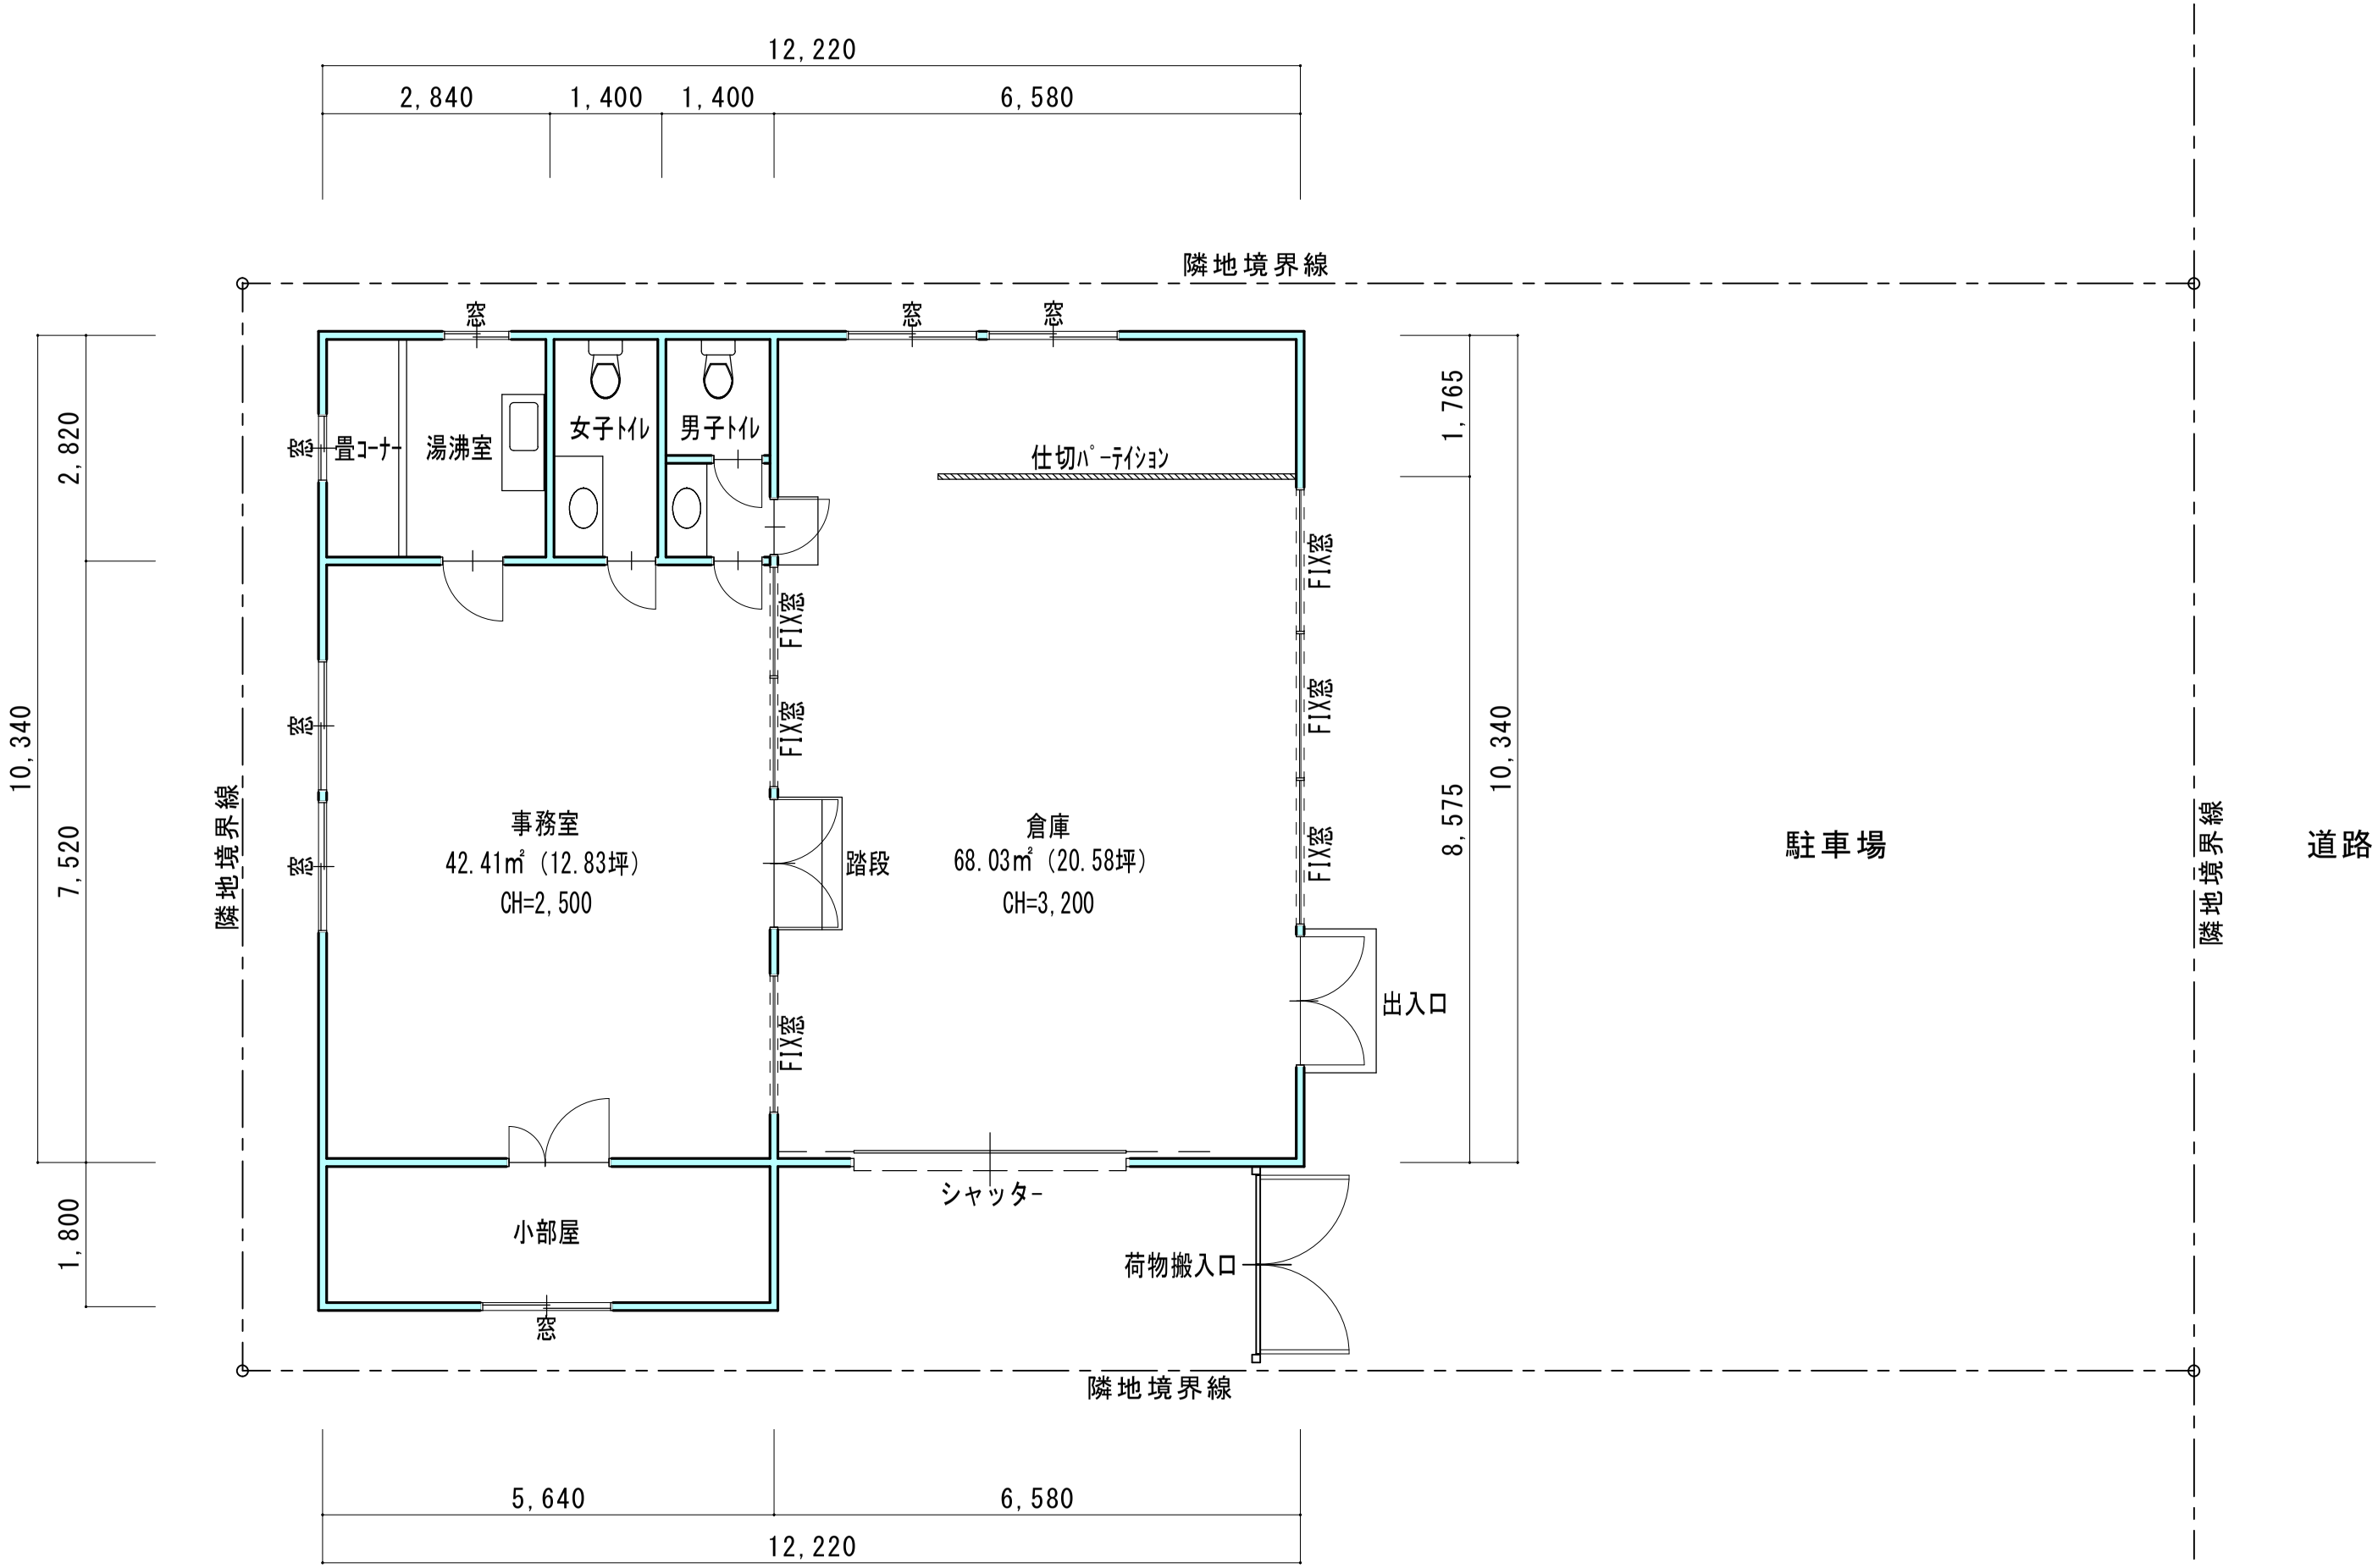

工事名　漆間様　大野城市大池1丁目テナント改装工事	延べ床面積　136.50㎡（41.29坪）	図面名　平面図　S＝1/50