

座標求積表

地番		(イ)67-4				(任意座標)	
測点名	境界標種	X座標	Y座標	$X_{n+1} - X_{n-1}$	$Y(X_{n+1} - X_{n-1})$		
K2-1	木杭	19458.642	15927.158	34.303	546349.300874		
4	刻印	19486.732	15920.144	20.515	326601.754160		
50	パイプ	19479.157	15889.079	-29.680	-471587.864720		
56	コンクリート杭	19457.052	15894.496	-32.954	-523787.221184		
48	パイプ	19446.203	15897.155	-21.906	-348243.077430		
53	プラスチック杭	19435.146	15899.887	-32.501	-516762.227387		
47	刻印	19413.702	15905.185	-19.992	-317976.458520		
K1	刻印	19415.154	15911.212	38.727	616193.507124		
K3-1	設置不可	19452.429	15902.013	43.488	691546.741344		
倍面積						2334.454261	
面積						1167.2271305	
地積						1167	m <sup>2</sup>
坪数						353.08	坪

地番		(ロ)67-16				(任意座標)	
測点名	境界標種	X座標	Y座標	$X_{n+1} - X_{n-1}$	$Y(X_{n+1} - X_{n-1})$		
K2-1	木杭	19458.642	15927.158	-1.674	-26662.062492		
K3-1	設置不可	19452.429	15902.013	-43.488	-691546.741344		
K1	刻印	19415.154	15911.212	-31.799	-505960.630388		
1	金属釘	19420.630	15933.935	6.093	97085.465955		
2	刻印	19421.247	15936.495	33.473	533442.297135		
3	プラスチック杭	19454.103	15928.292	37.395	595638.479340		
倍面積						1996.808206	
面積						998.4041030	
地積						998	m <sup>2</sup>
坪数						302.01	坪


総合計面積	2,165.6312335	m <sup>2</sup>
総合計坪数	655.09	坪

測量年月日	平成26年 1月10日
座標系	任意

引照点等の名称及び座標値 (任意座標)			
点名	X座標	Y座標	備考
12-1	19419.837	15960.777	アスファルトに金属釘
12-2	19405.616	15891.385	アスファルトに金属釘
T1	19477.733	15885.312	トンブツに刻印
T2	19483.263	15942.467	縁石に刻印
T3	19486.899	15921.800	トンブツに刻印
T4	19419.962	15902.501	コンクリートに刻印

器械点	後視点	距離	方向角
T4	T1	60.274	343° 25' 49"
19419.962	19477.733		
15902.501	15885.312		

器械点	視準点	測角	方向角	距離
T4	T1	0° 00' 00"	343° 25' 49"	60.274
	K3-1	15° 42' 31"	359° 08' 20"	32.471

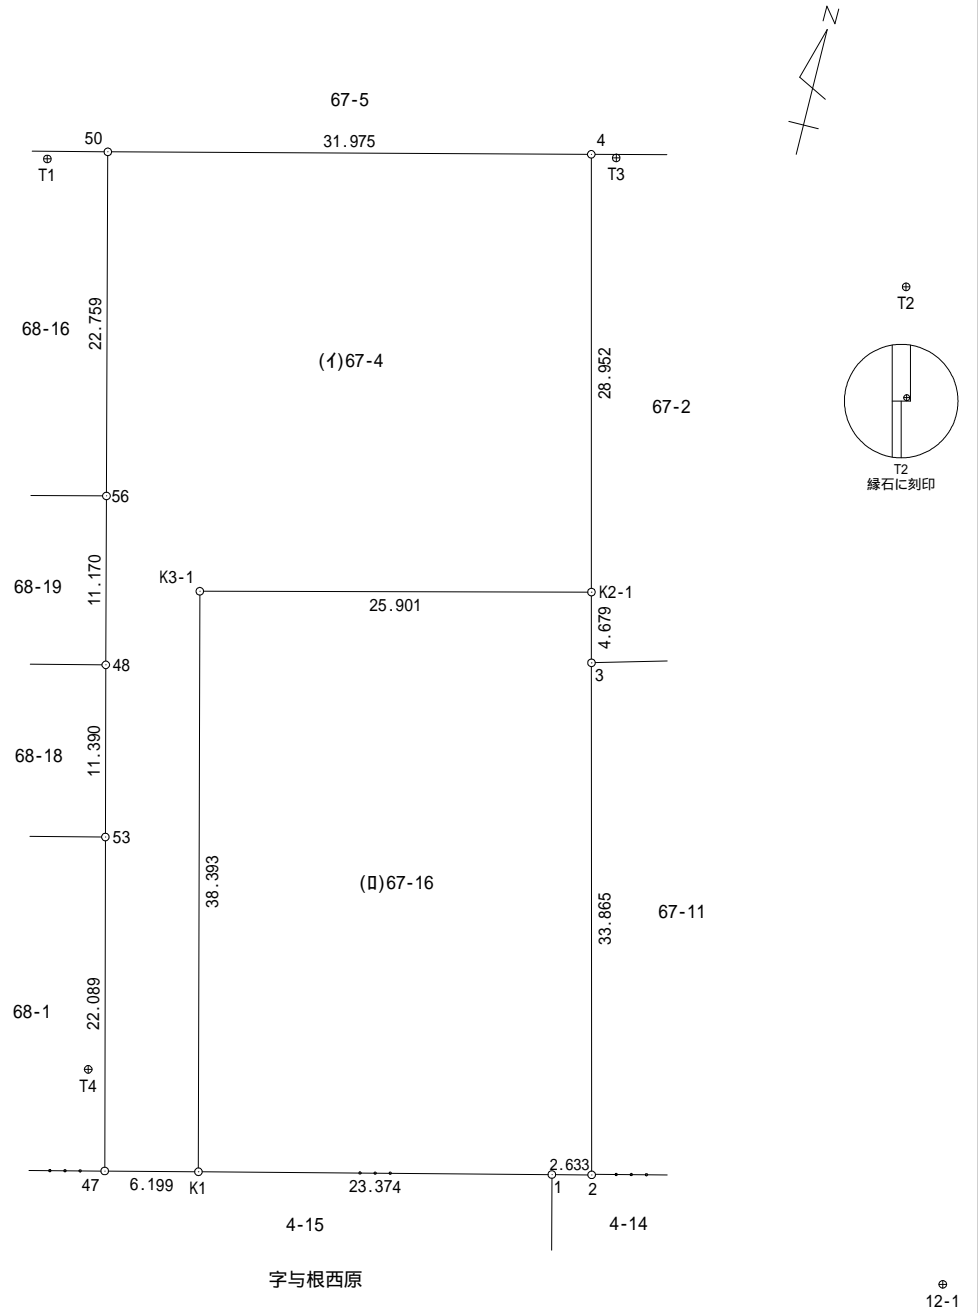

作成者 豊見城市字高安411番地 土地家屋調査士 大城清義 (平成26年1月10日作成)

申請人 上原勝 上原克也

縮尺 1/500